

PAR COURRIEL

Laval, le 11 novembre 2015

Objet : Demande d'accès concernant la fiche GTC No 7833 et localisation de la contamination

Madame,

La présente fait suite à votre demande d'accès, portée à mon attention le 4 octobre dernier, concernant l'objet précité.

Vous trouverez en pièces jointes les documents visés par votre demande. Il s'agit de :

- Fiche de gestion des terrains contaminés numéro 7833, 2 pages
- Localisation de la contamination, 2 pages

Vous noterez que dans ces documents des renseignements ont été masqués en vertu des articles 23, 24 de la Loi sur l'accès aux documents des organismes publics et sur la protection des renseignements personnels (RLRQ, chapitre A-2.1).

Conformément à l'article 51 de la Loi, nous vous informons que vous pouvez demander la révision de cette décision auprès de la Commission d'accès à l'information. Vous trouverez en pièces jointes une note explicative concernant l'exercice de ce recours ainsi qu'une copie des articles précités de la Loi.

Si vous désirez des renseignements supplémentaires, vous pouvez vous adresser à la soussignée.

Veillez agréer, Madame, l'expression de nos sentiments les meilleurs.

Original signé par

IF/if

Isabelle Falardeau

Répondante régionale de l'accès aux documents

p.j.

LAVAL

SYSTÈME DE GESTION DES TERRAINS CONTAMINÉS
FICHE TECHNIQUE

IDENTIFICATION

NO FICHE GTC : 7833

NO LIEU : 90024795

ANCIEN NO GTC :

DOSSIER

NOM LÉGAL DU LIEU D'INTERVENTION : Réseau d'égout - secteur Chomedey (Ville de Laval)

NOM DE LA FICHE GTC : Réseau d'égout - secteur Chomedey (Ville de Laval)

TYPES DE PROPRIÉTAIRE

Privé

SECTEURS D'ACTIVITÉ ÉCONOMIQUE

Milieu(x) receteur(s) affecté(s) : Sol

LOCALISATION

ADRESSE CIVIQUE DU LIEU D'INTERVENTION

ADRESSE

MUNICIPALITÉ

MRC

CODE POSTAL

Laval

Ville de Laval

LOCALISATION CADASTRALE

LOT

RANG, CONCESSION ...

CADASTRE

CADASTRE DU QUÉBEC

1220112

1220133

2058549

2058550

COORDONNÉES

NO MATRICULE :

DEG.DEC.NAD83

LATITUDE :

LONGITUDE :

AUTRES ADRESSES AFFECTÉES PAR LA CONTAMINATION

ADRESSE

MUNICIPALITÉ

CODE POSTAL

CARACTÉRISTIQUES

ÉLÉMENT DÉCLENCHEUR : Inconnu

VOLUMES DES SOLS EN M³

	PLAGE B-C	>C	>B (TOTAL)
CONTAMINÉS INITIAUX	261		261
TRAITÉS / EXCAVÉS			
RÉSIDUELS (*)			

SUPERFICIE TOTALE DU TERRAIN EN M² :

SUPERFICIE AFFECTÉE EN M² :

QUALITÉ DES SOLS AVANT RÉHABILITATION :

QUALITÉ DES SOLS RÉSIDUELS APRÈS RÉHABILITATION :

TYPES DE SOLS :

REMBLAI HÉTÉROGÈNE :

ÉPAISSEUR EN M :

NATURE DES CONTAMINANTS

SOLS

EAU SOUTERRAINE

Métaux*

TYPE DE CONTAMINATION POUR LES SOLS : INORGANIQUE

EAU SOUTERRAINE

PHASE LIBRE Aucune Présente Éliminée

PROGRAMME DE SUIVI Aucun En cours Terminé

EAU SOUT. RÉHABILITÉE

DÉPASSEMENT DES CRITÈRES D'USAGE POUR L'EAU DE SURFACE ET D'ÉGOUT :

DÉPASSEMENT DES CRITÈRES D'USAGE POUR L'EAU DE CONSOMMATION :

DÉPASSEMENT DU SEUIL D'ALERTE SEULEMENT :

LAVAL

SYSTÈME DE GESTION DES TERRAINS CONTAMINÉS FICHE TECHNIQUE

IDENTIFICATION

NO FICHE GTC : 7833

NO LIEU : 90024795

ANCIEN NO GTC :

TRAITEMENT DU DOSSIER

ACCEPTÉ AU PROGRAMME CLIMATSOL

SOUS ENQUÊTE

ANNÉE D'OUVERTURE : 2007

ACCEPTÉ AU PROGRAMME REVI-SOLS

RECOURS ADMINISTRATIF OU CIVIL

ANNÉE DE FERMETURE :

GÉRÉ PAR ÉVALUATION DE RISQUE

NO GTE : GTE-

ÉTAPES D'AVANCEMENT

	NON-NÉCESSAIRE	ÉTAPE INITIÉE	ÉTAPE TERMINÉE / ANNÉE
CARACTÉRISATION	<input type="checkbox"/>	<input type="checkbox"/>	<input checked="" type="checkbox"/> 2007
RÉALISATION DES TRAVAUX DE RÉHABILITATION	<input type="checkbox"/>	<input checked="" type="checkbox"/>	<input type="checkbox"/>
CONTRÔLE DES OUVRAGES ET SUIVI POST-RÉHABILITATION		<input type="checkbox"/>	<input type="checkbox"/>

TECHNIQUES DE RÉHABILITATION

IN SITU

RESPONSABLES DU DOSSIER

Amirian, Henrik

DÉTAILS DU TRAITEMENT IN SITU

<u>CATÉGORIE DE CONTAMINANTS TRAITÉS IN SITU</u>	<u>QUALITÉ DES SOLS DE CHAQUE CATÉGORIE DE CONTAMINANT</u>	
	AVANT TRAITEMENT	APRÈS TRAITEMENT

CONTEXTE PARTICULIER D'UTILISATION

DURÉE DES TRAVAUX SUR LE TERRAIN

ÉCHEC AU TRAITEMENT:

DÉBUT RÉEL :

FIN RÉELLE :

DURÉE : Jour(s)

SUPERFICIE TRAITÉE IN SITU EN M² :

TRAVAUX RÉALISÉS PAR:

VOLUME TRAITÉ IN SITU EN M³ :

ANNOTATION DE LA FICHE

Caractérisation du terrain dans le cadre d'une demande d'autorisation (art. 32) pour l'installation des services municipaux.

Les informations seront mis à jour suite à la réception du rapport des travaux de réhabilitation.

Le promoteur doit fournir le numéro civique du lot résidentiel, le no de lot et les coordonnées géographiques correspondant au sondage 0515901-12. Ces informations seront alors inscrites à la banque pour identifier plus précisément le lieu contaminé.

DATE DE CRÉATION : 2007-07-02

DERNIÈRE DATE DE SAISIE : 2007-07-03

DATE D'IMPRESSION DE LA FICHE : 2015-11-11

VILLE DE LAVAL

P 7311-13-01-65005EL

VOL.

HABITATIONS ANDRE DENAULT INC & C VOYER TREMBLAY
PROLONGEMENT AQUEDUC ET EGOUT
100E AVENUE ET RUE HURTUBISE

MOP 16911

6LV13 DIRECTION REGIONALE DE LAVAL

Étude de caractérisation environnementale

Prolongement de la rue Hurtubise et de la 100^{ème} Avenue
Lots 1 720 263, 1 720 290, 1 720 325, 1 720 402, 2 782 447,
2 782 748 et 2 889 477

art 23-24


Juin 2007

art 23-24

MINISTÈRE DU DÉVELOPPEMENT DURABLE,
DE L'ENVIRONNEMENT ET DES PARCS

18 JUIN 2007

DIRECTION RÉGIONALE DE LAVAL

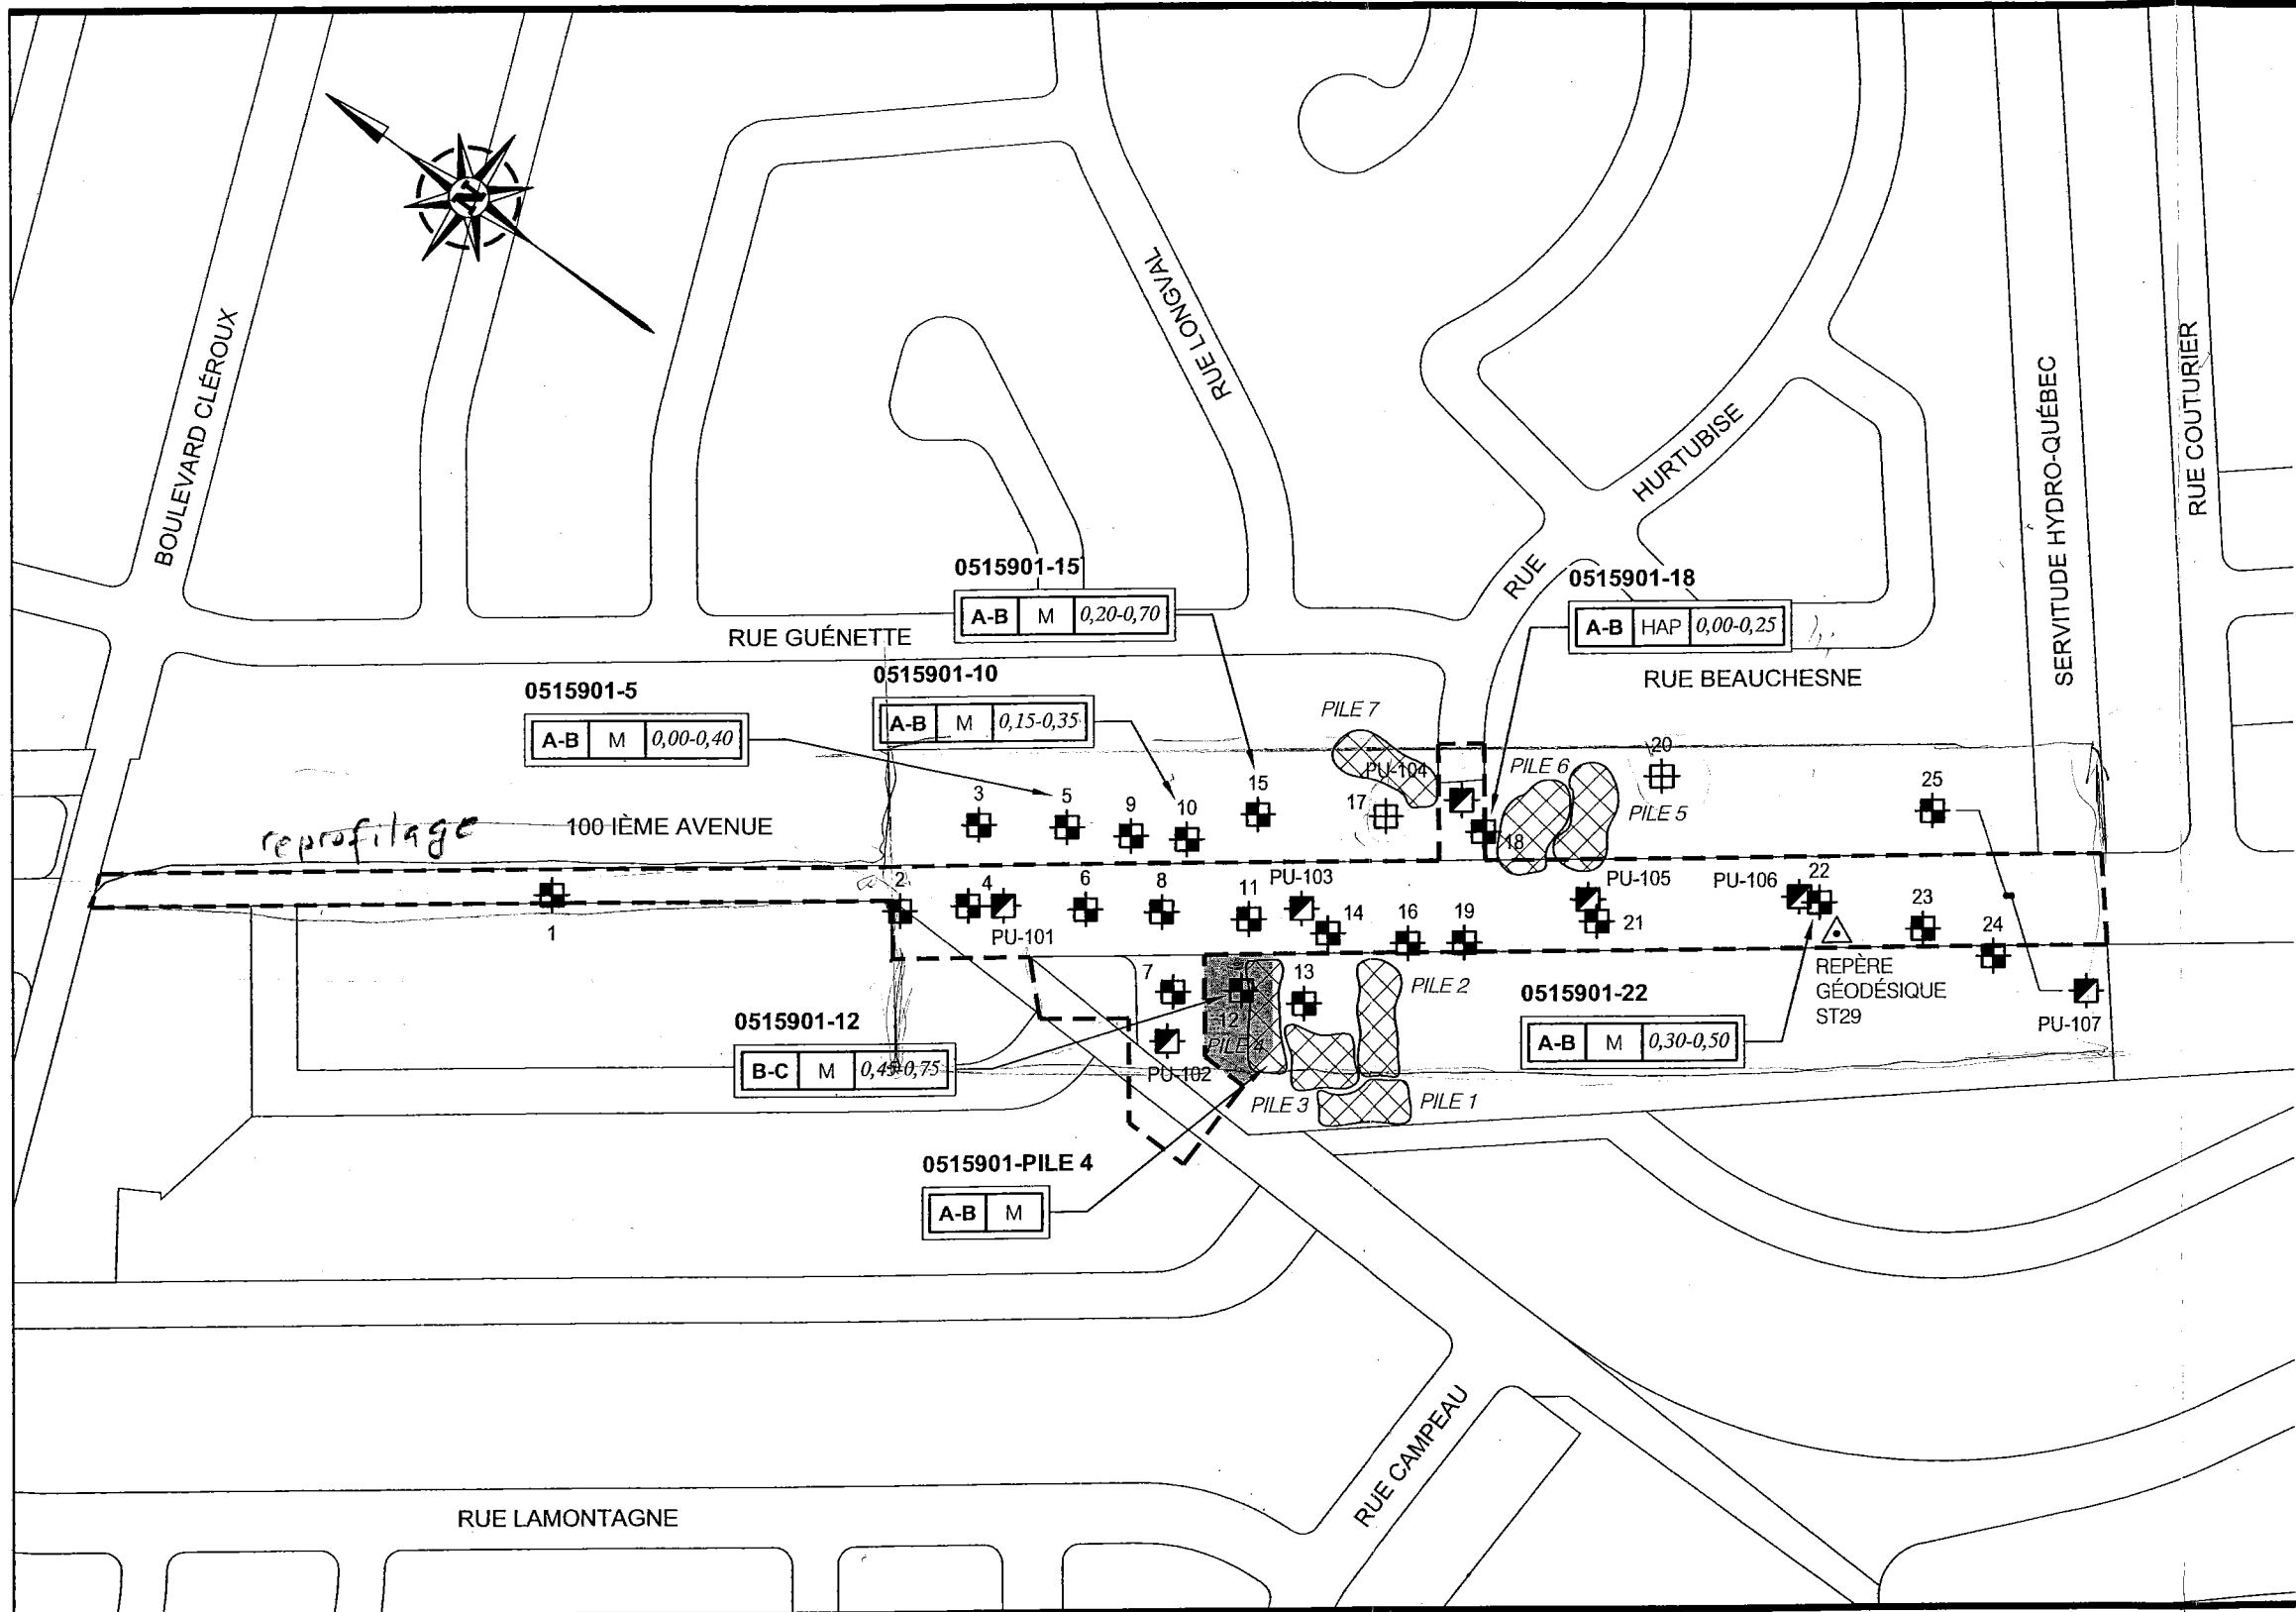

LÉGENDE


- Tranchée d'exploration réalisée (Tecsult, 2007)
- Tranchée non réalisée
- Tranchée d'exploration antérieure (Laboratoire de béton, 2005)
- Terrain à l'étude
- Zone à restaurer

Intervalle de profondeur de l'échantillon analysé (m)

A-B HAP 0,00-0,25

- HAP Hydrocarbures aromatiques polycycliques
- M Métaux
- A-B Plage A-B des critères du MDDEP
- B-C Plage B-C des critères du MDDEP
- >C Supérieur aux critères C du MDDEP

Échelle 1 : 2 500

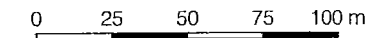

SYSTÈME DE COORDONNÉES : MTM QUÉBEC (NAD83)

SONDAGE No.	COORDONNÉES (m)		
	X	Y	Z
1	282 401,3	5 046 172,1	31,68
2	282 465,4	5 046 075,9	33,48
3	282 503,8	5 046 071,6	34,39
4	282 480,1	5 046 058,5	33,31
5	282 520,6	5 046 047,3	34,19
6	282 502,1	5 046 026,1	33,46
7	282 497,3	5 045 986,2	33,58
8	282 516,5	5 046 005,0	33,88
9	282 530,8	5 046 028,3	34,34
10	282 540,9	5 046 012,6	34,53
11	282 531,7	5 045 980,2	33,83
12	282 511,1	5 045 968,1	33,55
13	282 520,1	5 045 948,6	33,45
14	282 543,6	5 045 956,0	33,57
15	282 561,6	5 045 998,4	33,88
16	282 556,9	5 045 932,2	33,76
18	282 601,8	5 045 934,0	34,55
19	282 568,3	5 045 917,1	33,39
21	282 599,9	5 045 886,3	34,79
22	282 648,5	5 045 830,5	34,71
23	282 661,7	5 045 797,5	34,31
24	282 668,4	5 045 773,0	33,89
25	282 687,0	5 045 781,3	34,63

REPÈRE GÉODÉSIQUE	COORDONNÉES (m)		
	X	Y	Z
ST29	282 643,43	5 045 819,63	34,28

art 23-24

art 23-24

art 23-24

NOM DU PROJET:
Prolongement de la rue Hur tubise
et de la 100 ième Avenue

NOM DU DESSIN:

Plan 1

Imprimé par:
Date d'impression:
Nom du fichier:

DESSIN EN RÉFÉRENCE	DESSIN NO	DATE	ÉMISSION/RÉVISION	NO REV	DES	APP